


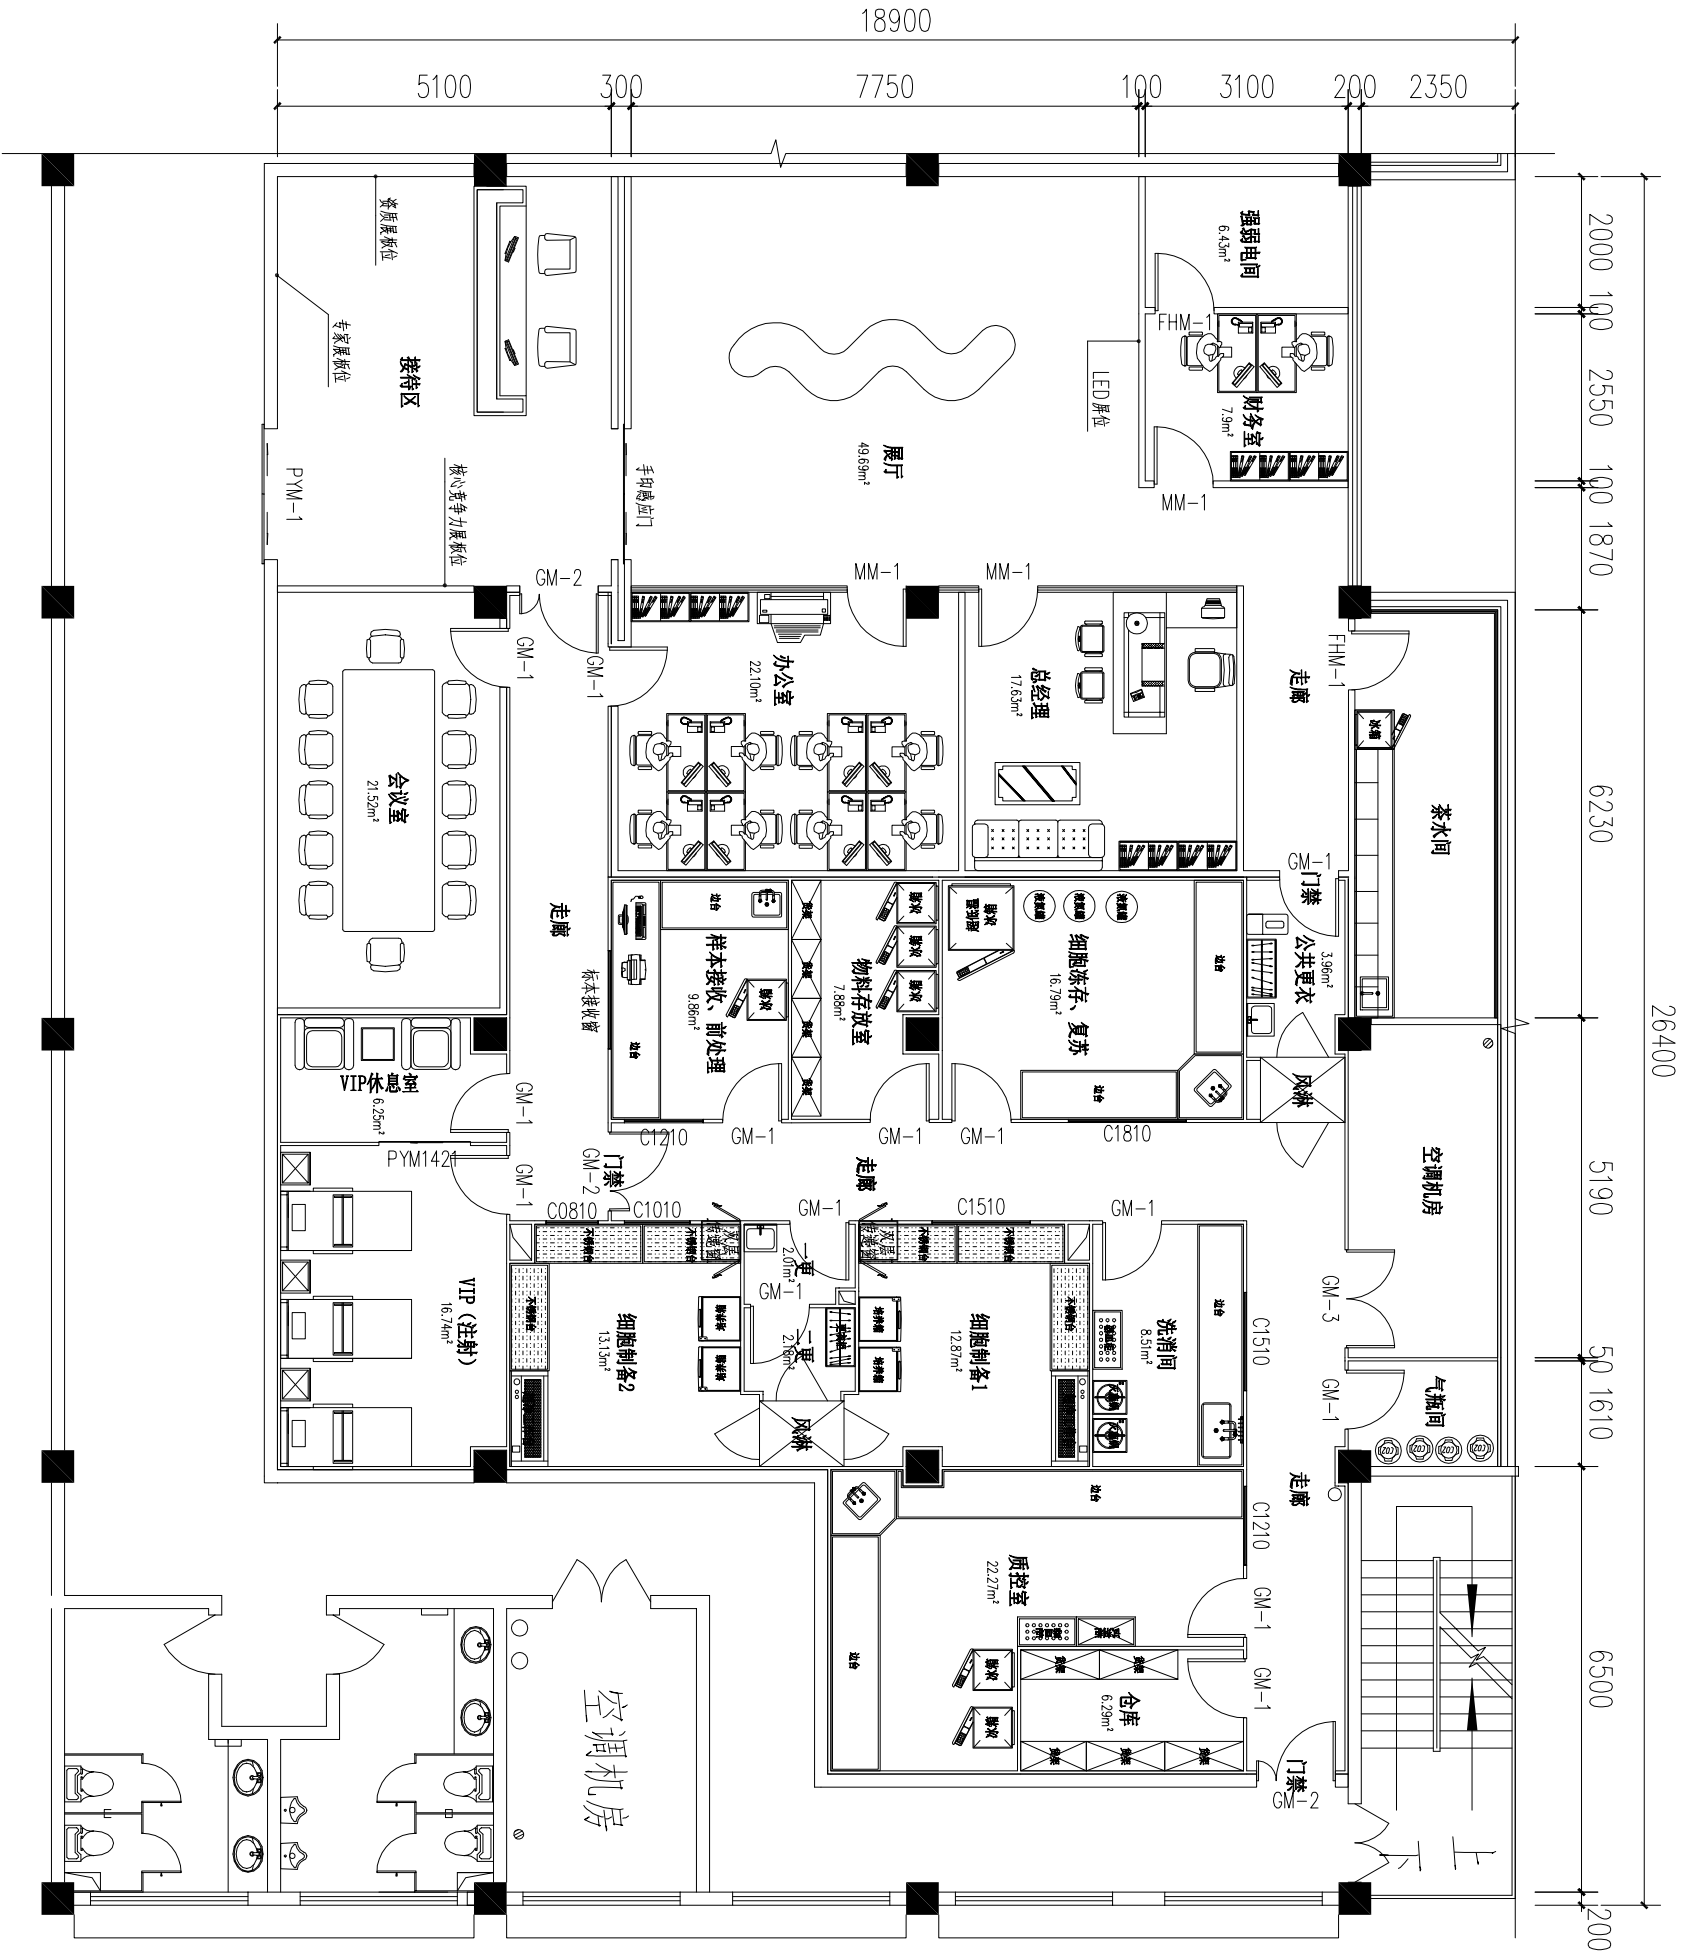

深圳前海创盛医疗科技有限公司细胞制备实验室平面布置图 1:100

 SHENZHEN XINHUAYUAN INDUSTRY CO. LTD 兴华源 现代实验室装备专业制造安装	深圳市兴华源实业有限公司		图纸序号		PM-01		1、本设计版权所屬深圳市兴华源实业有限公司，未经本公司书面允许，不得自行复印或另作它用。 2、未经本公司授权，不得据此施工。否则，本公司将追究其责任 3、施工中若有异动，须及时通知本公司设计人员。				规格		设计		校对(业务员)		审核(客户)		日期	
	工程编号		XHY-22-0305		数量						/		绘图		陈书庄		陈书庄		2022.5.6	
	项目负责人		刘秀秀		名称						平面布置图		审核		李名彬		李名彬			